


Implantation de la grande salle version banquet 1

15 tables 120x80
 21 tables 180x80
 186 chaises

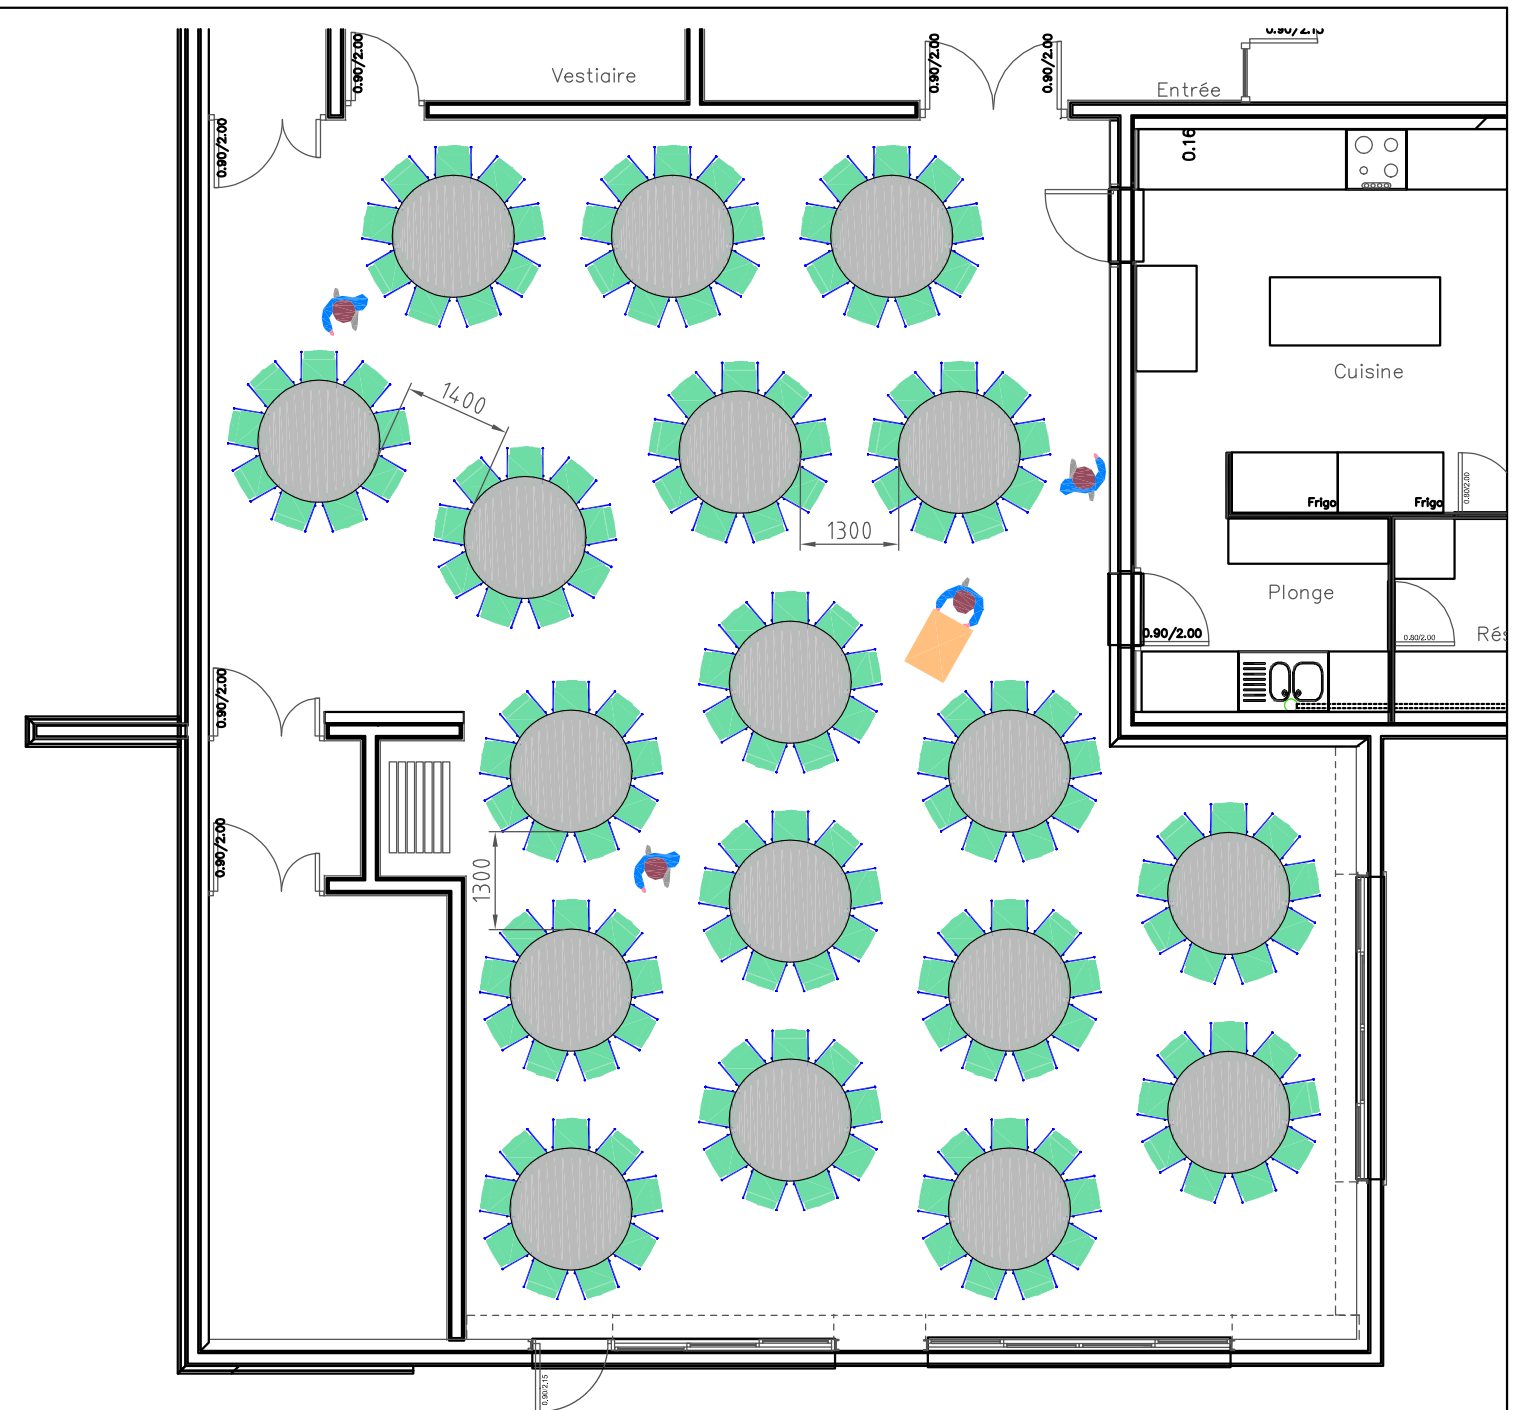

Implantation de la grande salle version banquet 2

18 plateaux ø160 sur tables 120x80
 162 chaises



SOUVIGNET
 SIEGES ET MEUBLES

Route de ST MARCELLIN B.P.409 42164 BONSON Cedex
 Tél. 04.77.36.11.11
 Fax 04.77.36.11.29 Email: souvignet@souvignet.fr



**MAIRIE
 FAUX VILLECERF**

Format A3 Echelle 1/100 SO le 10.02.2010 N° 2010-014-2A

Ce projet d'implantation a été réalisé gratuitement et à titre documentaire, il s'agit là d'une suggestion non d'un travail définitif. Si vous avez l'intention de l'utiliser, vous devez obligatoirement le soumettre au contrôle et à l'approbation des services régionaux de sécurité. Il ne peut en aucun cas engager notre responsabilité.