


pile 6 plateaux ø180

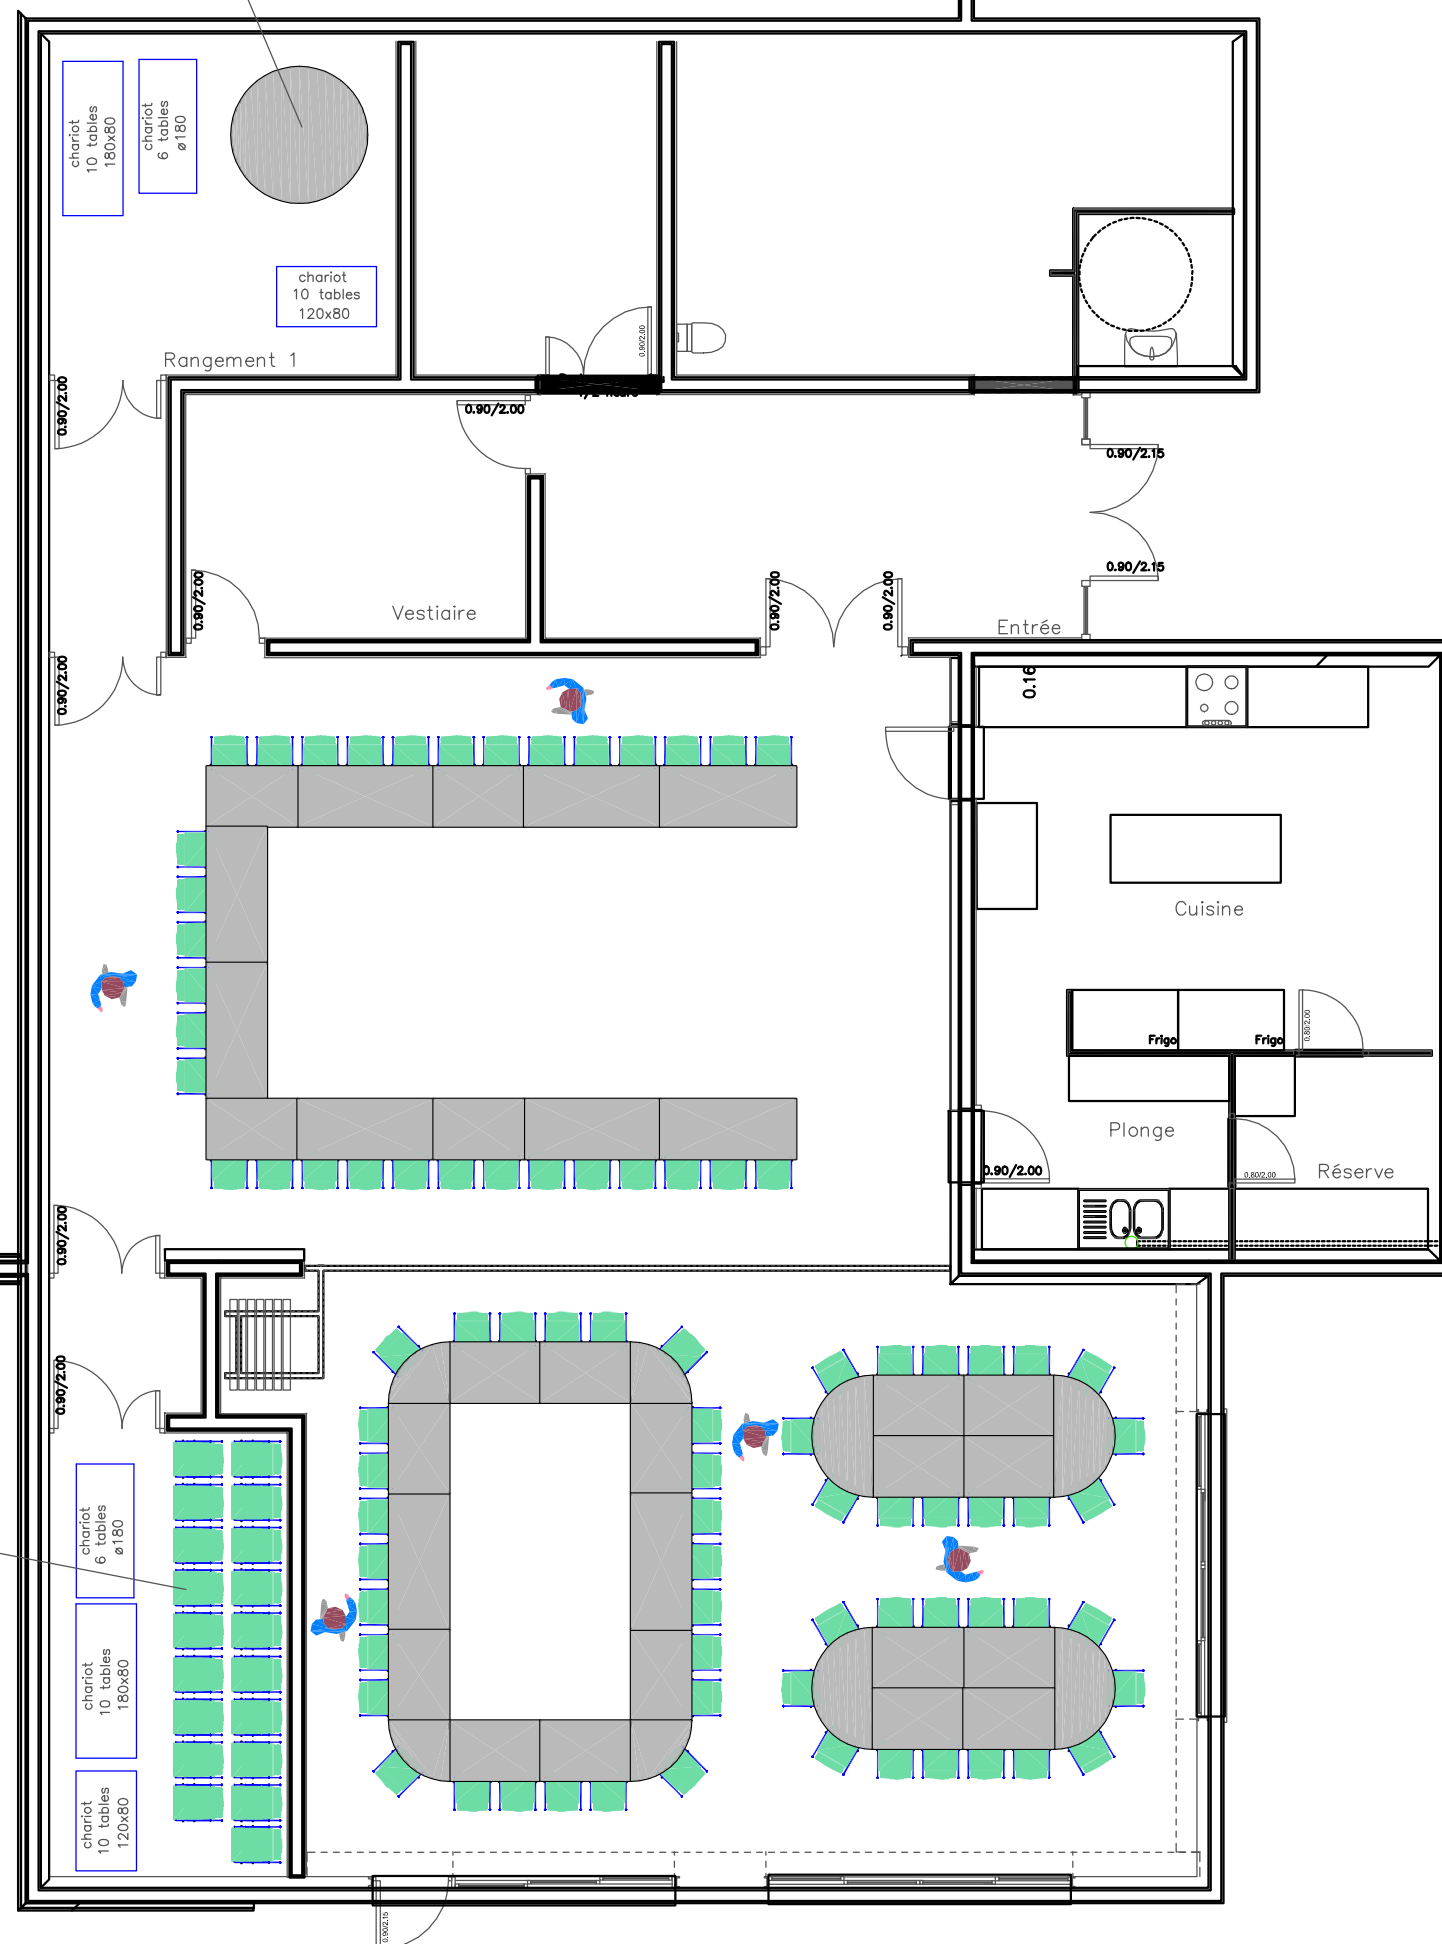

### Implantation de la salle 1 version séminaire

- 4 tables 120x80
- 8 tables 180x80
- 32 chaises

### Implantation de la salle 2 version séminaire

- 16 tables 120x80
- 2 tables 180x80
- 4 tables 1/2 cercle ø160
- 4 rallonges 1/4 cercle R80
- 54 chaises

pile 10 chaises



**SOUVIGNET**  
**SIEGES ET MEUBLES**

Route de ST MARCELLIN B.P.409 42164 BONSON Cedex  
 Tél. 04.77.36.11.11  
 Fax 04.77.36.11.29 Email: souvignet@souvignet.fr



**MAIRIE**  
**FAUX VILLECERF**

Format A3 Echelle 1/100 SO le 10.02.2010 N° 2010-014-1A

Ce projet d'implantation a été réalisé gratuitement et à titre documentaire, il s'agit là d'une suggestion non d'un travail définitif. Si vous avez l'intention de l'utiliser, vous devez obligatoirement le soumettre au contrôle et à l'approbation des services régionaux de sécurité. Il ne peut en aucun cas engager notre responsabilité.