


**Implantation de la grande salle version spectacle 1**

182 chaises accrochables  
30 barres d'espacement

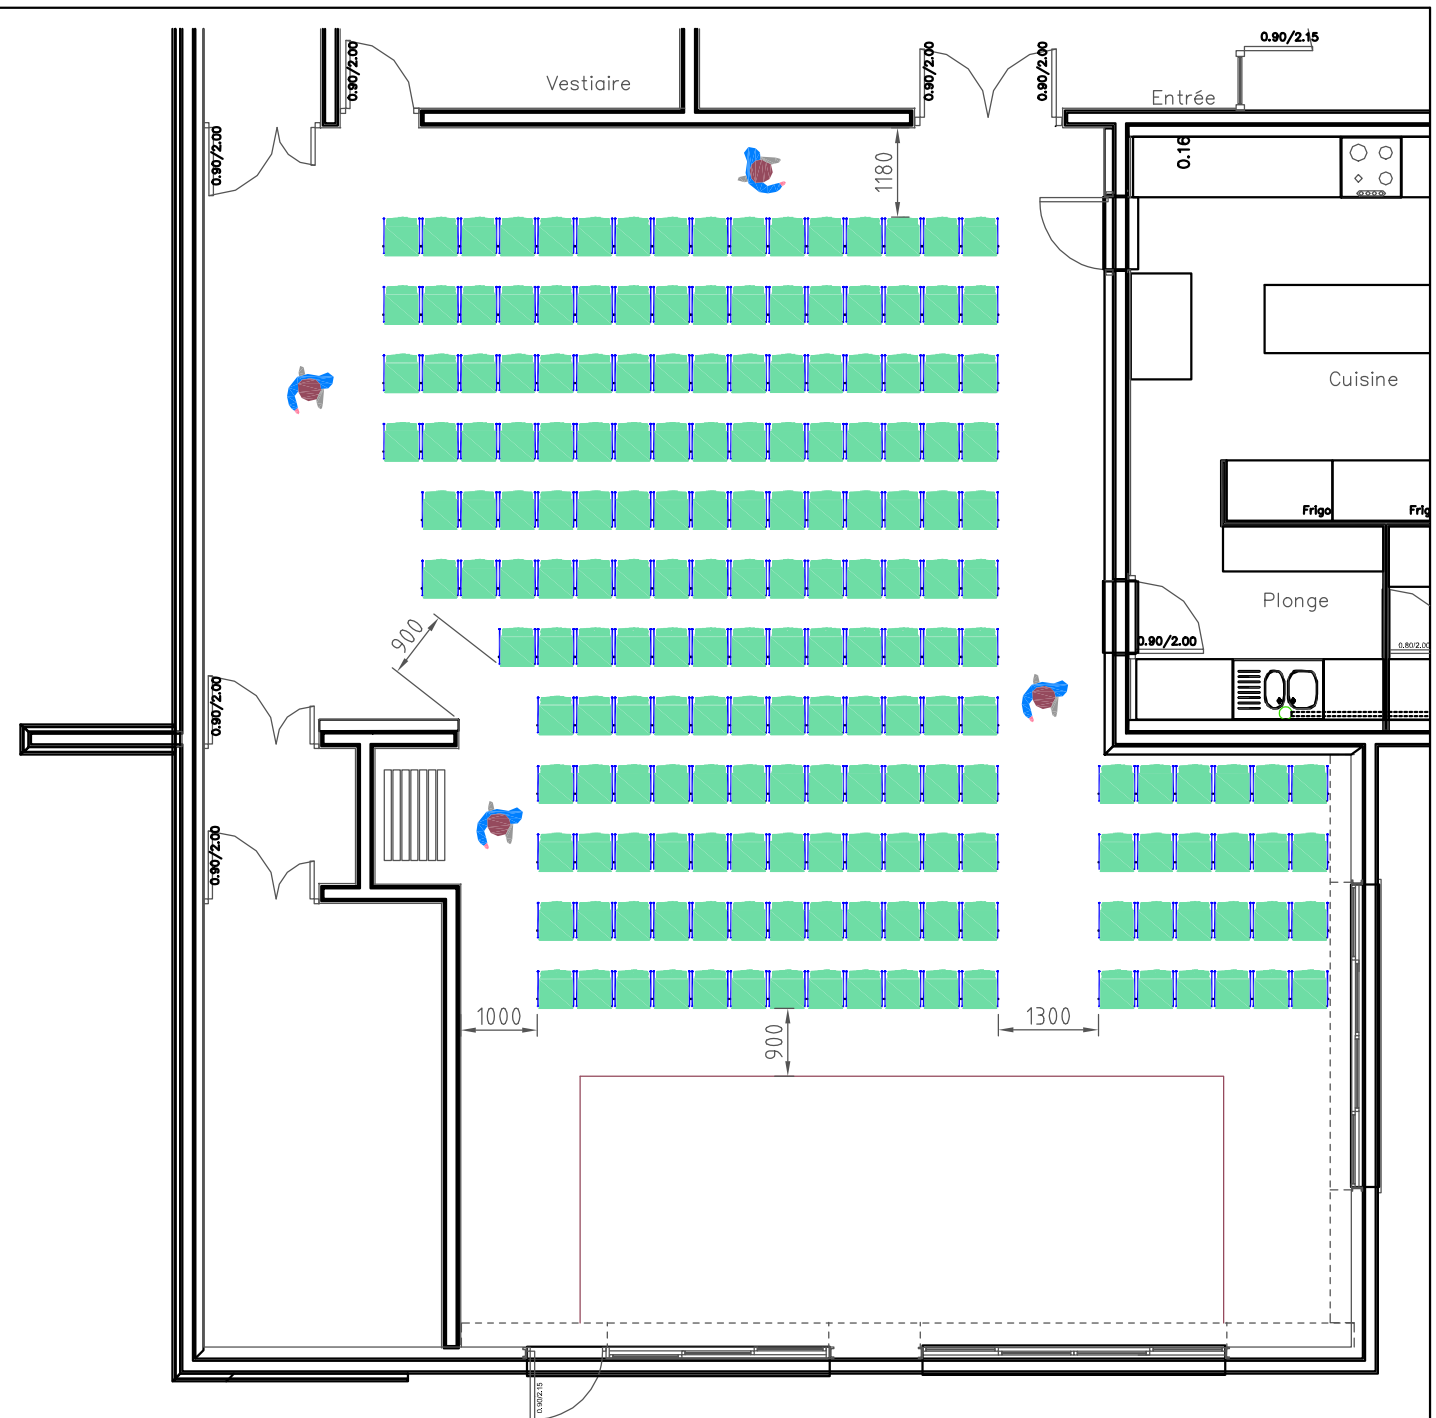

**Implantation de la grande salle version spectacle 2**

191 chaises accrochables  
28 barres d'espacement


**SOUVIGNET**  
 SIEGES ET MEUBLES  
 Route de ST MARCELLIN B.P.409 42164 BONSON Cedex  
 Tél. 04.77.36.11.11 Fax 04.77.36.11.29 Email: souvignet@souvignet.fr

ISO 9001  
 BUREAU VERITAS  
 Certification



**MAIRIE  
FAUX VILLECERF**

Format A3 Echelle 1/100 SO le 12.01.2010 N° 2010-014-3

Ce projet d'implantation a été réalisé gratuitement et à titre documentaire, il s'agit là d'une suggestion non d'un travail définitif. Si vous avez l'intention de l'utiliser, vous devez obligatoirement le soumettre au contrôle et à l'approbation des services régionaux de sécurité. Il ne peut en aucun cas engager notre responsabilité.